



专业	审核	
审核	审核	

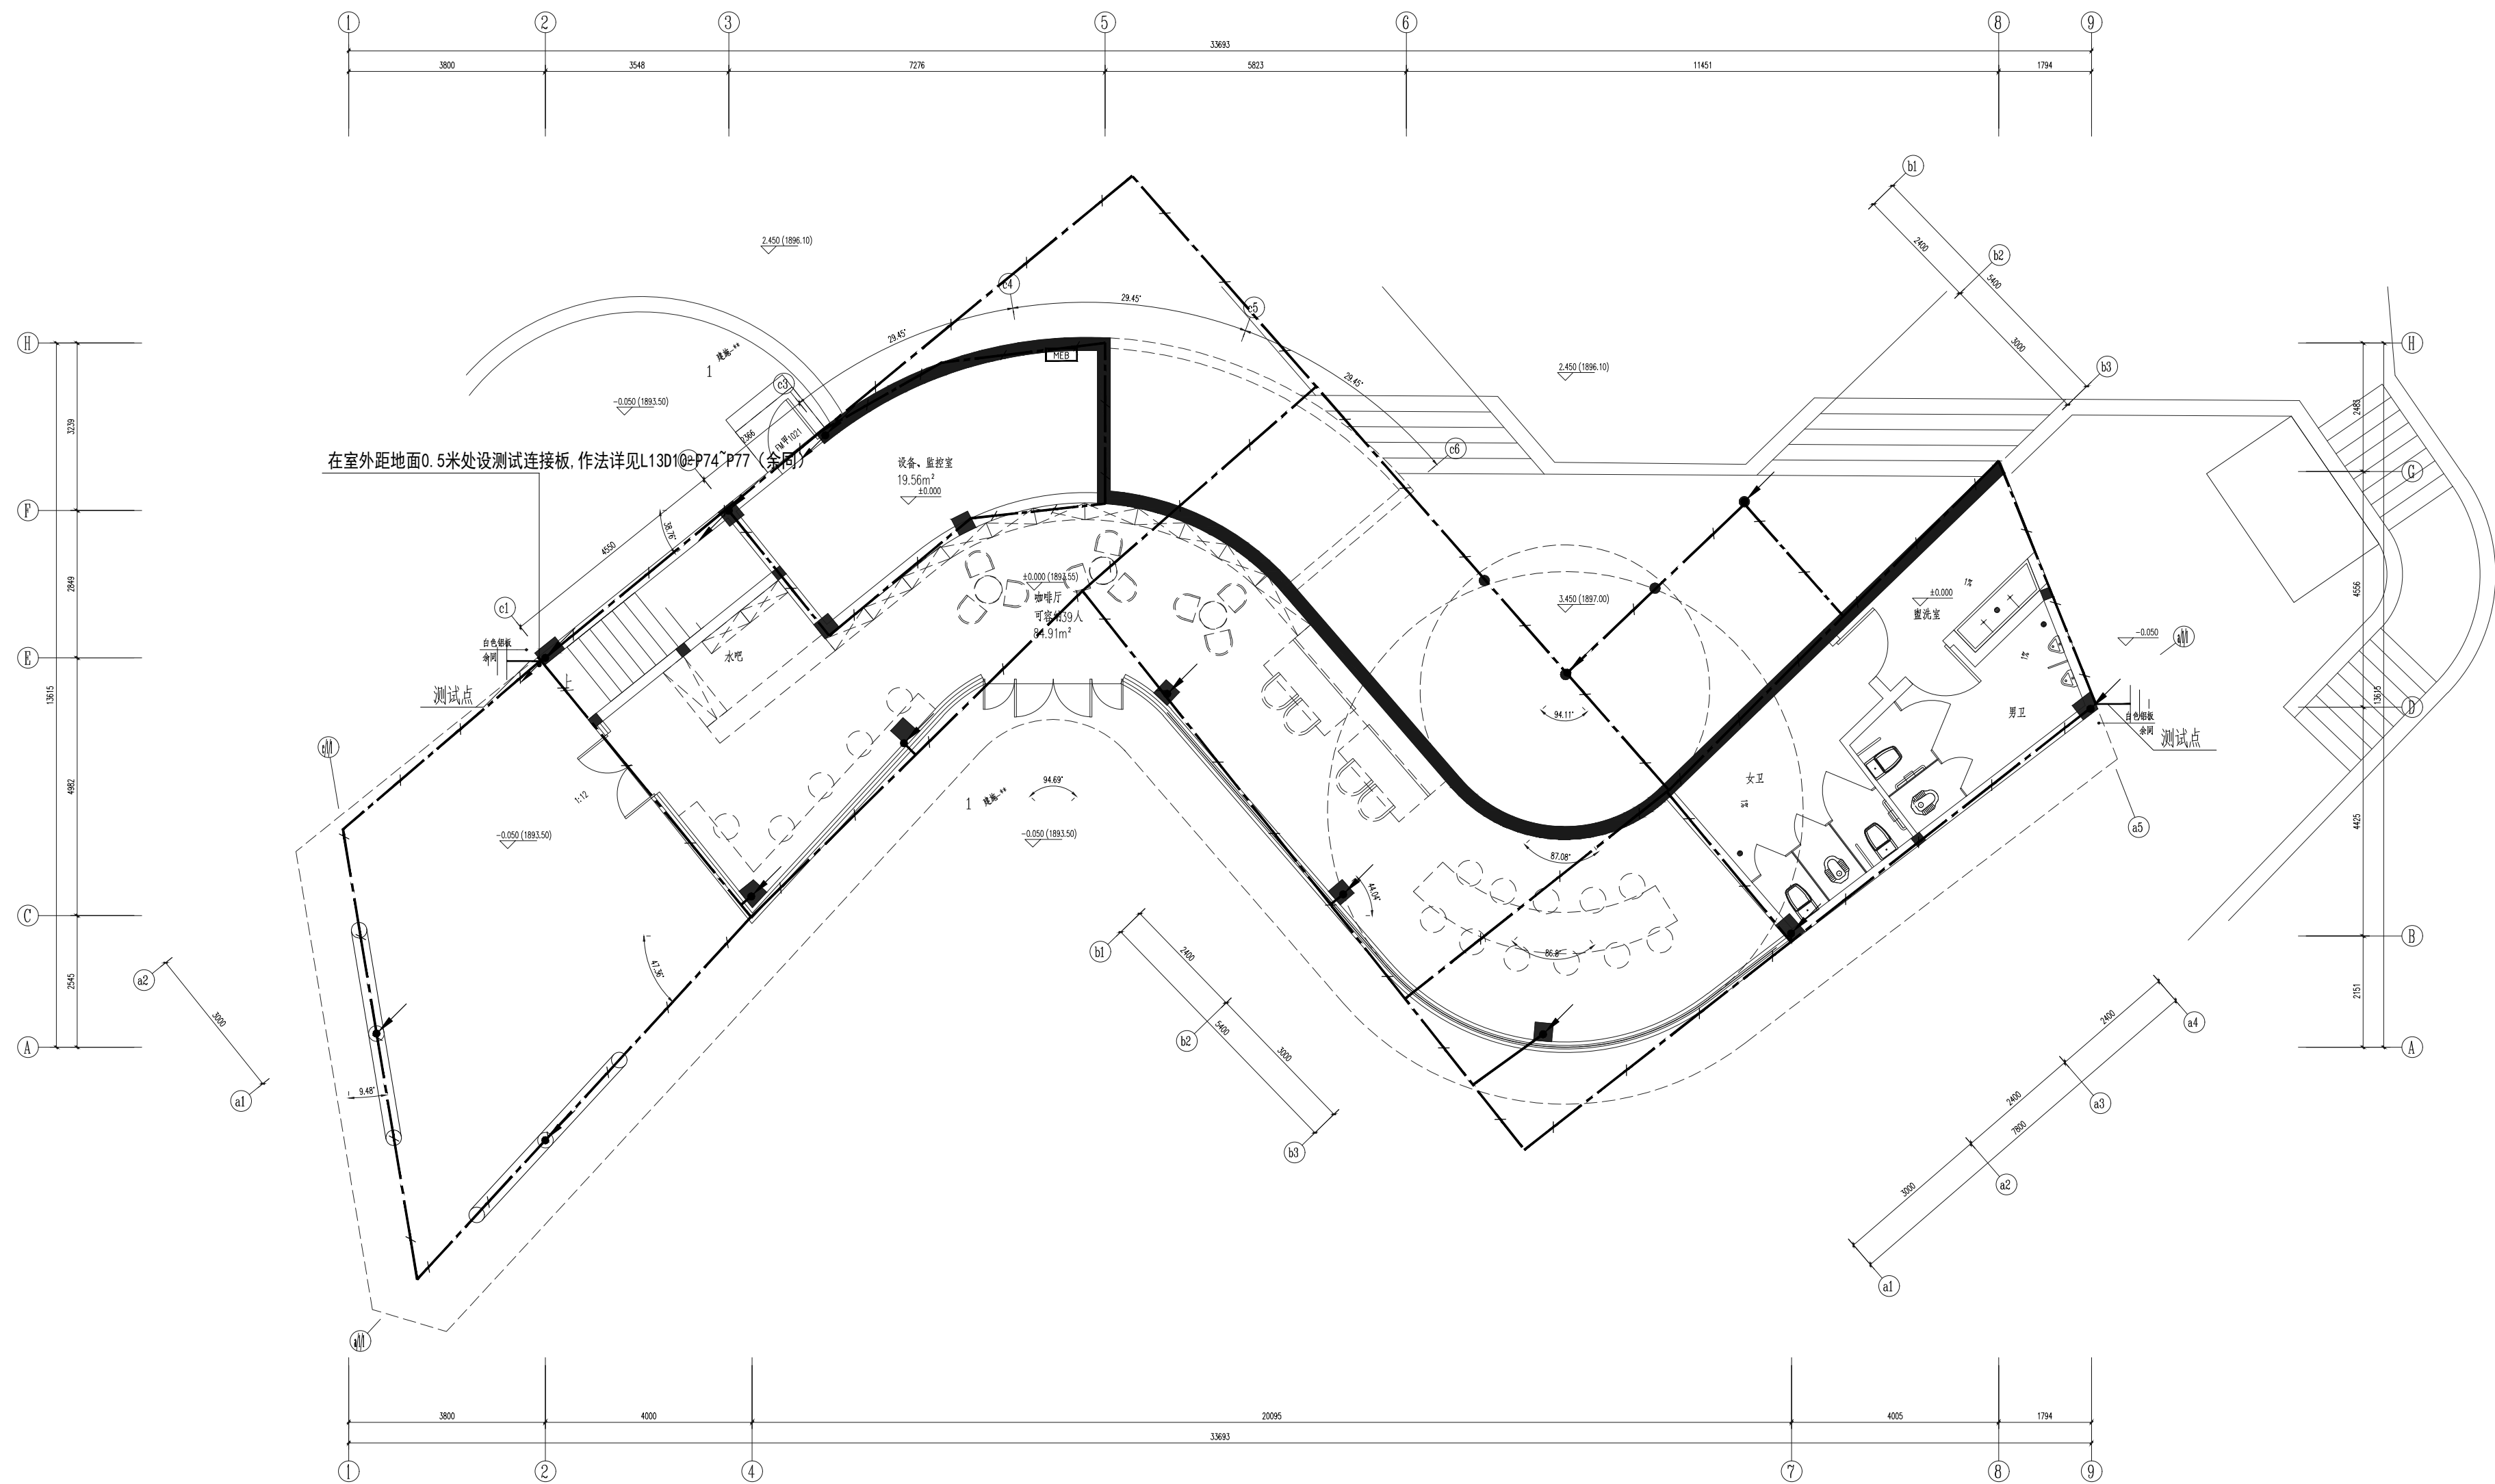

防雷接地平面图

	中国市政工程华北设计研究总院有限公司		项目负责	王亚会	审核	杨安平	设计	张超	工程名称	曲靖市面店河市政改造提升工程		图名	防雷接地平面图				工号	2025-S-862-001	日期	2024年2月	阶段	施工图
	North China Municipal Engineering Design & Research Institute Co., Ltd.		专业负责	张超	校核	张旭芝	绘图	张超	设计项目	一期驿站		图名	防雷接地平面图				分号	03	图号	电施-11	版次	A