序号	修改内容	

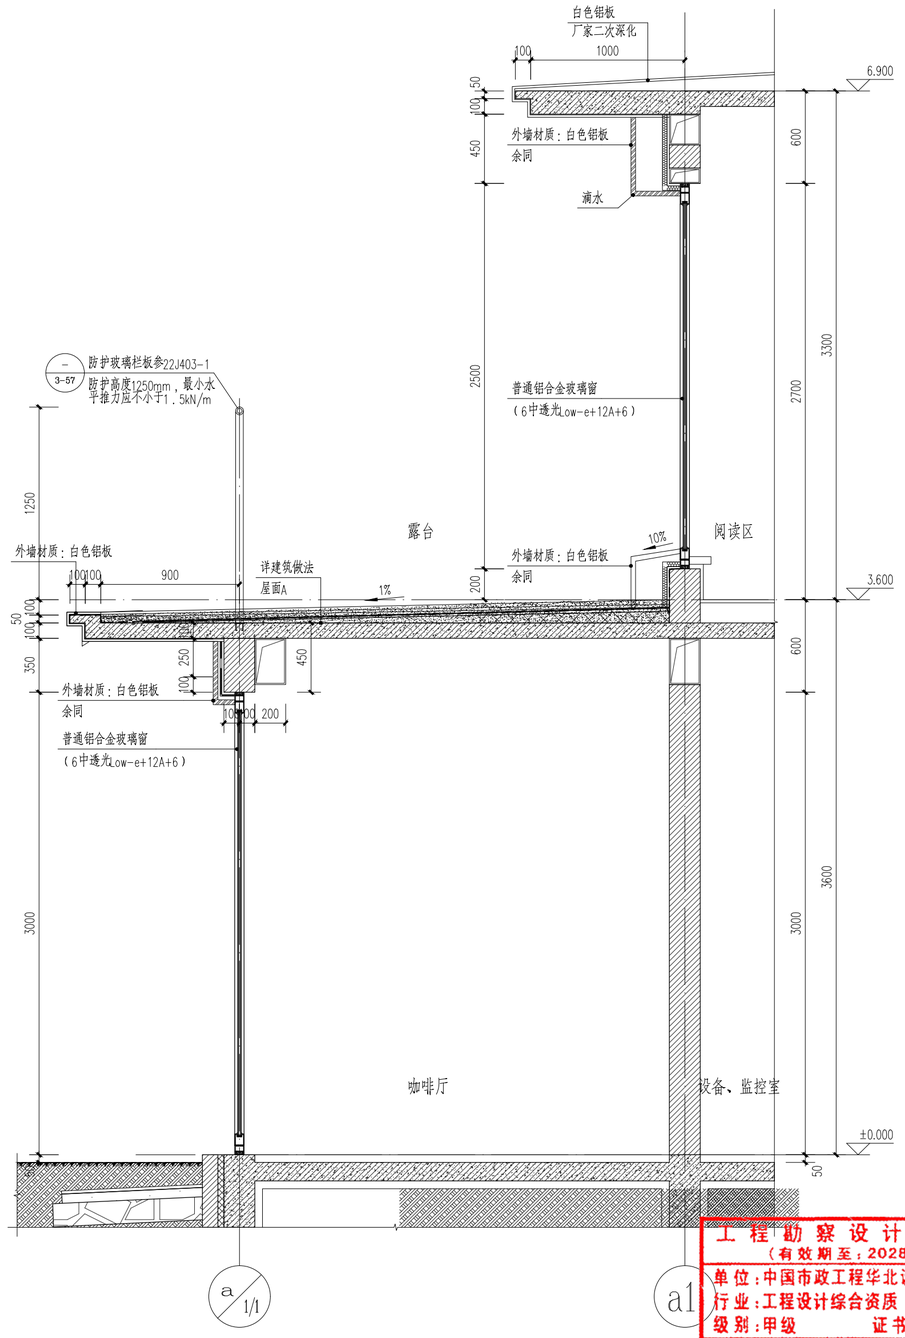

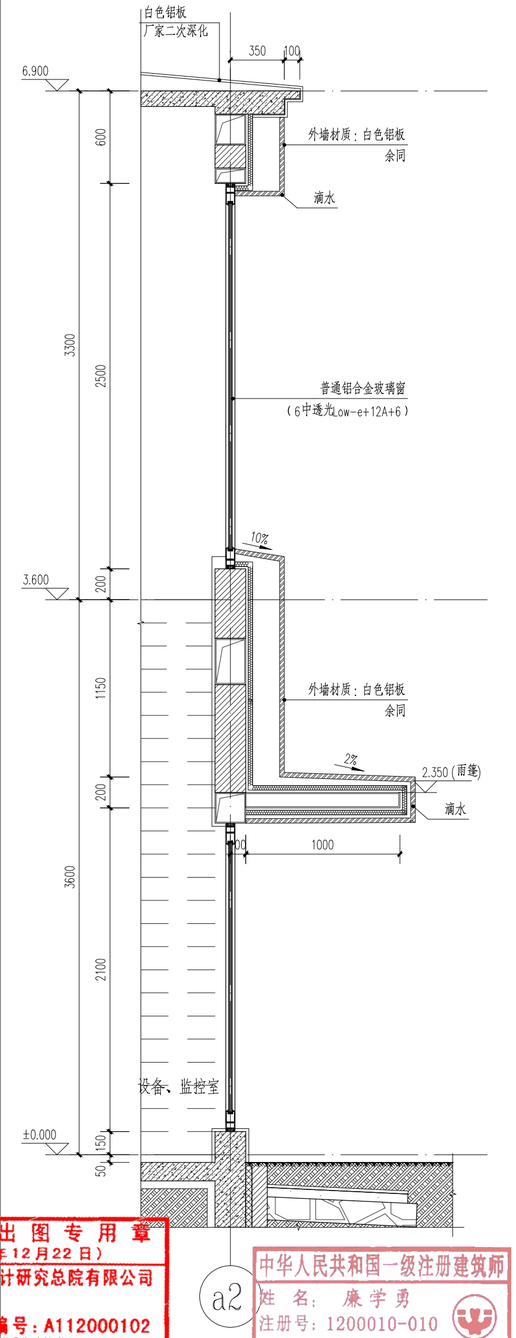

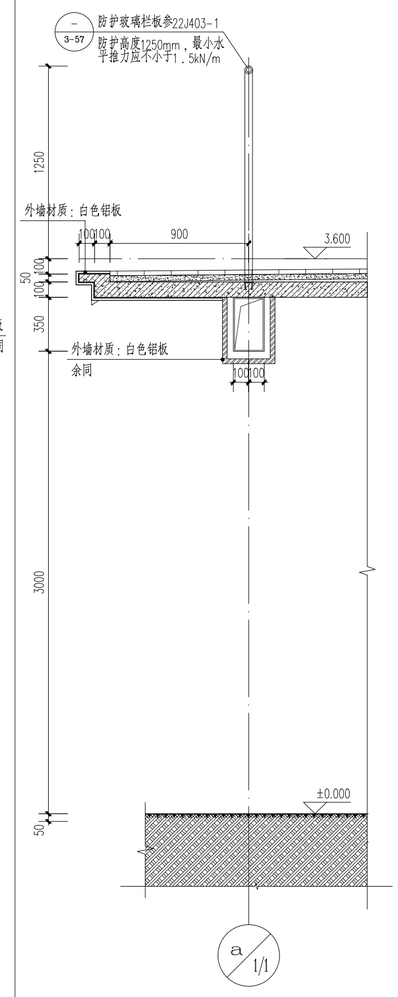

工程勘察设计出图专用章
（有效期至：2028年12月22日）
单位：中国市政工程华北设计研究总院有限公司
行业：工程设计综合资质
级别：甲级　　证书编号：A112000102
天津市住房和城乡建设委员会制

中华人民共和国一级注册建筑师
姓名：廉学勇
注册号：1200010-010
有效期：至2026年11月

中国市政工程华北设计研究总院有限公司 North China Municipal Engineering Design & Research Institute Co.,Ltd.	项目负责 Project Person in Charge	王亚会	审核 Review	廉学勇	设计 Design	陈勇	工程名称 Project	曲靖市面店河市政改造提升工程	图名 Drawing Name	驿站详图	工号 Project No.	2025-S-862-001	日期 Date	2024年2月	阶段 Design Stage	施工图
	专业负责 Specialized Person in Charge	陈勇	校核 Check	孙朴诚	绘图 Draw	陈勇	设计项目 Design Item	一期驿站			分号 Division No.	03	图号 Drawing No.	JZ-12	版次 Version	A