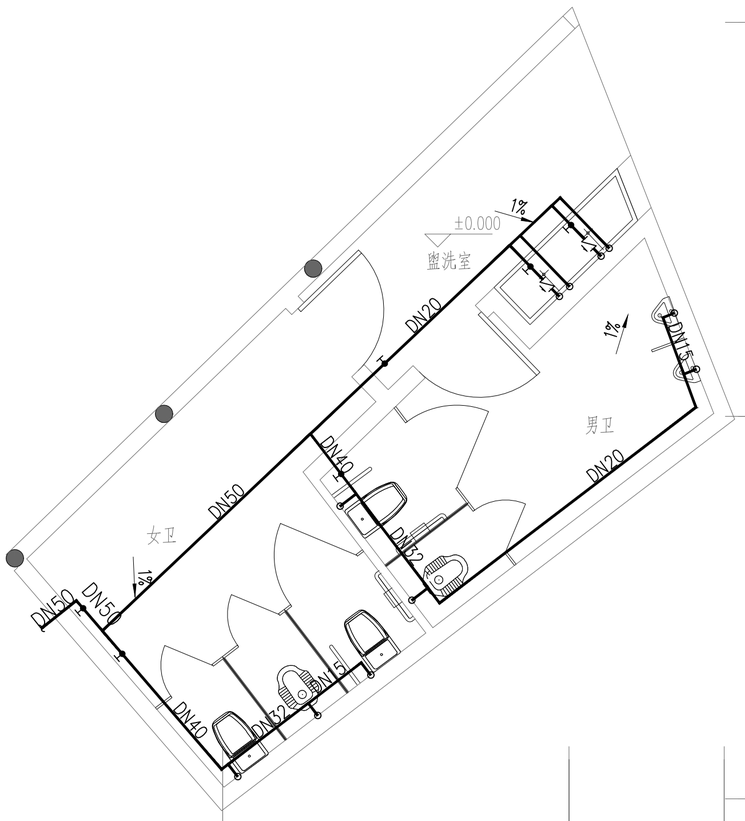

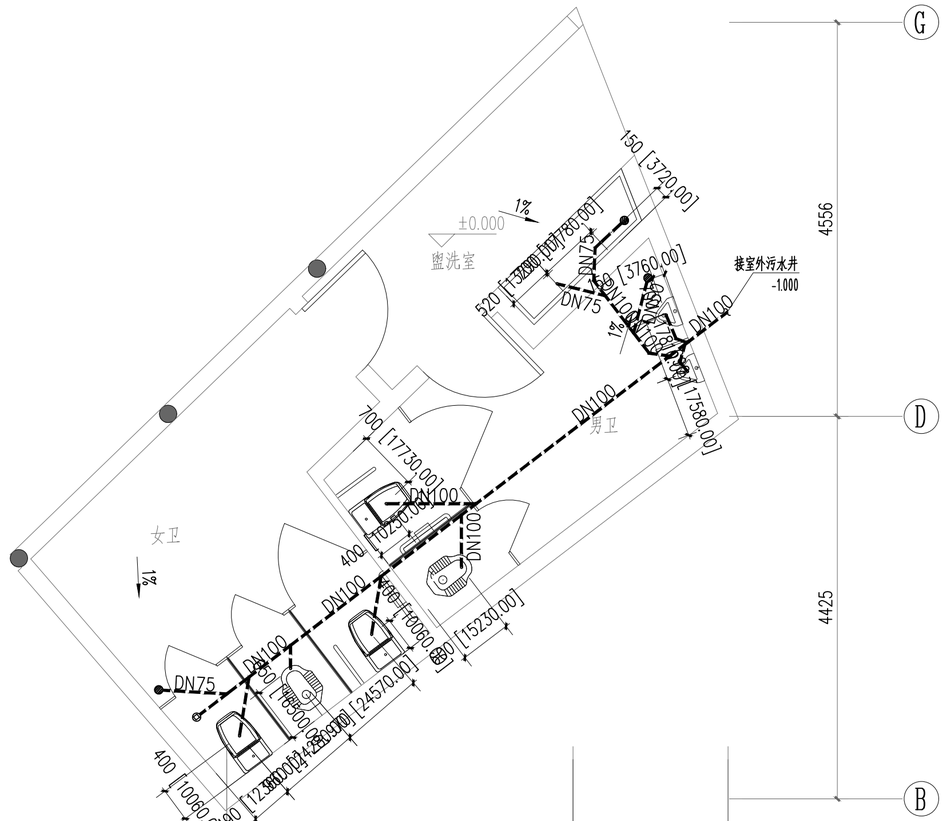

卫生间给水大样图 1:50

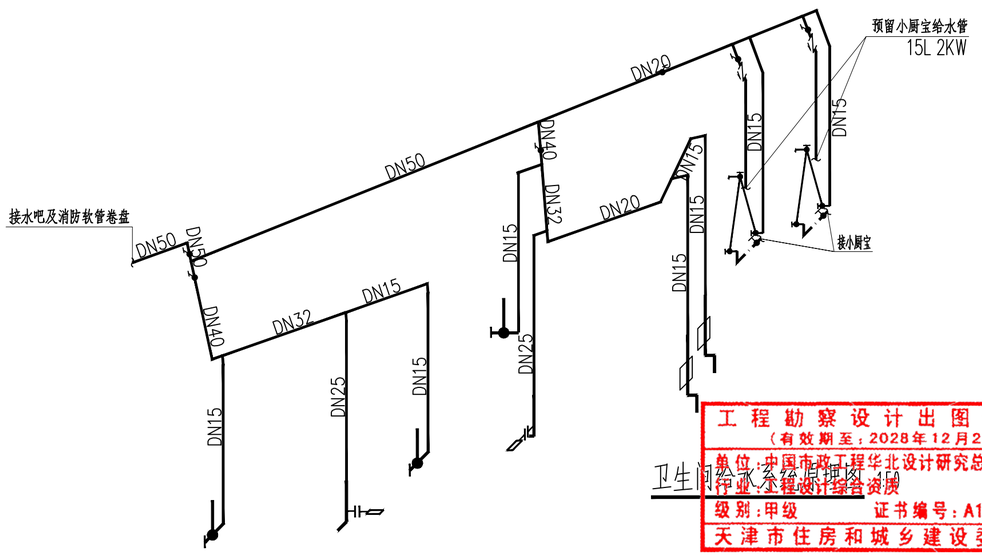

卫生间排水大样图 1:50

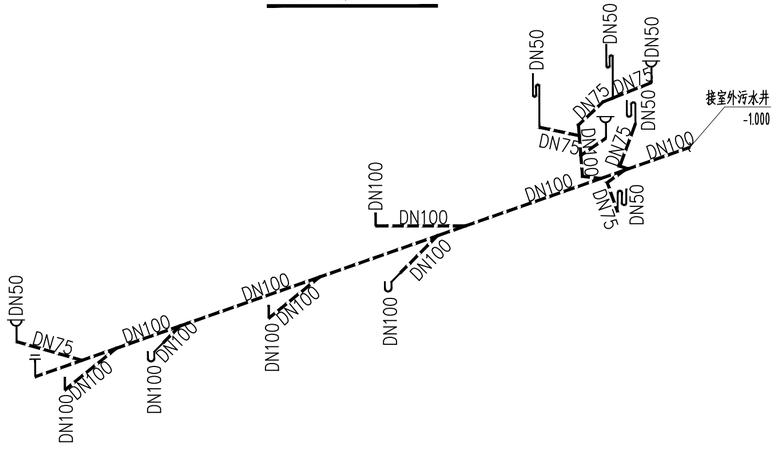

卫生间给水系统原理图 1:50

卫生间给水系统原理图 1:50

注：1. 蹲便器P型弯为便器内自带水封形式，不重复设置水封
2. 地漏为自带水封地漏
3. 管道贴梁底敷设

工程勘察设计出图专用章
（有效期至：2028年12月22日）
单位：中国市政工程华北设计研究总院有限公司
行业：工程设计综合资质
级别：甲级　　证书编号：A112000102
天津市住房和城乡建设委员会制

中国市政工程华北设计研究总院有限公司 North China Municipal Engineering Design & Research Institute Co.,Ltd.																		
项目负责 Project Person in Charge	王亚会	王亚会	审核 Review	梁浩	梁浩	设计 Design	樊伟	樊伟	工程名称 Project	曲靖市面店河市政改造提升工程	图名 Drawing Name	给排水详图	工号 Project No.	2025-S-862-001	日期 Date	2024年2月	阶段 Design Stage	施工图
专业负责 Specialized Person in Charge	梁浩	梁浩	校核 Check	周晓雯	周晓雯	绘图 Draw	樊伟	樊伟	设计项目 Design Item	一期驿站			分号 Division No.	03	图号 Drawing No.	水施-05	版次 Version	A