


专业	审核	
专业	审核	

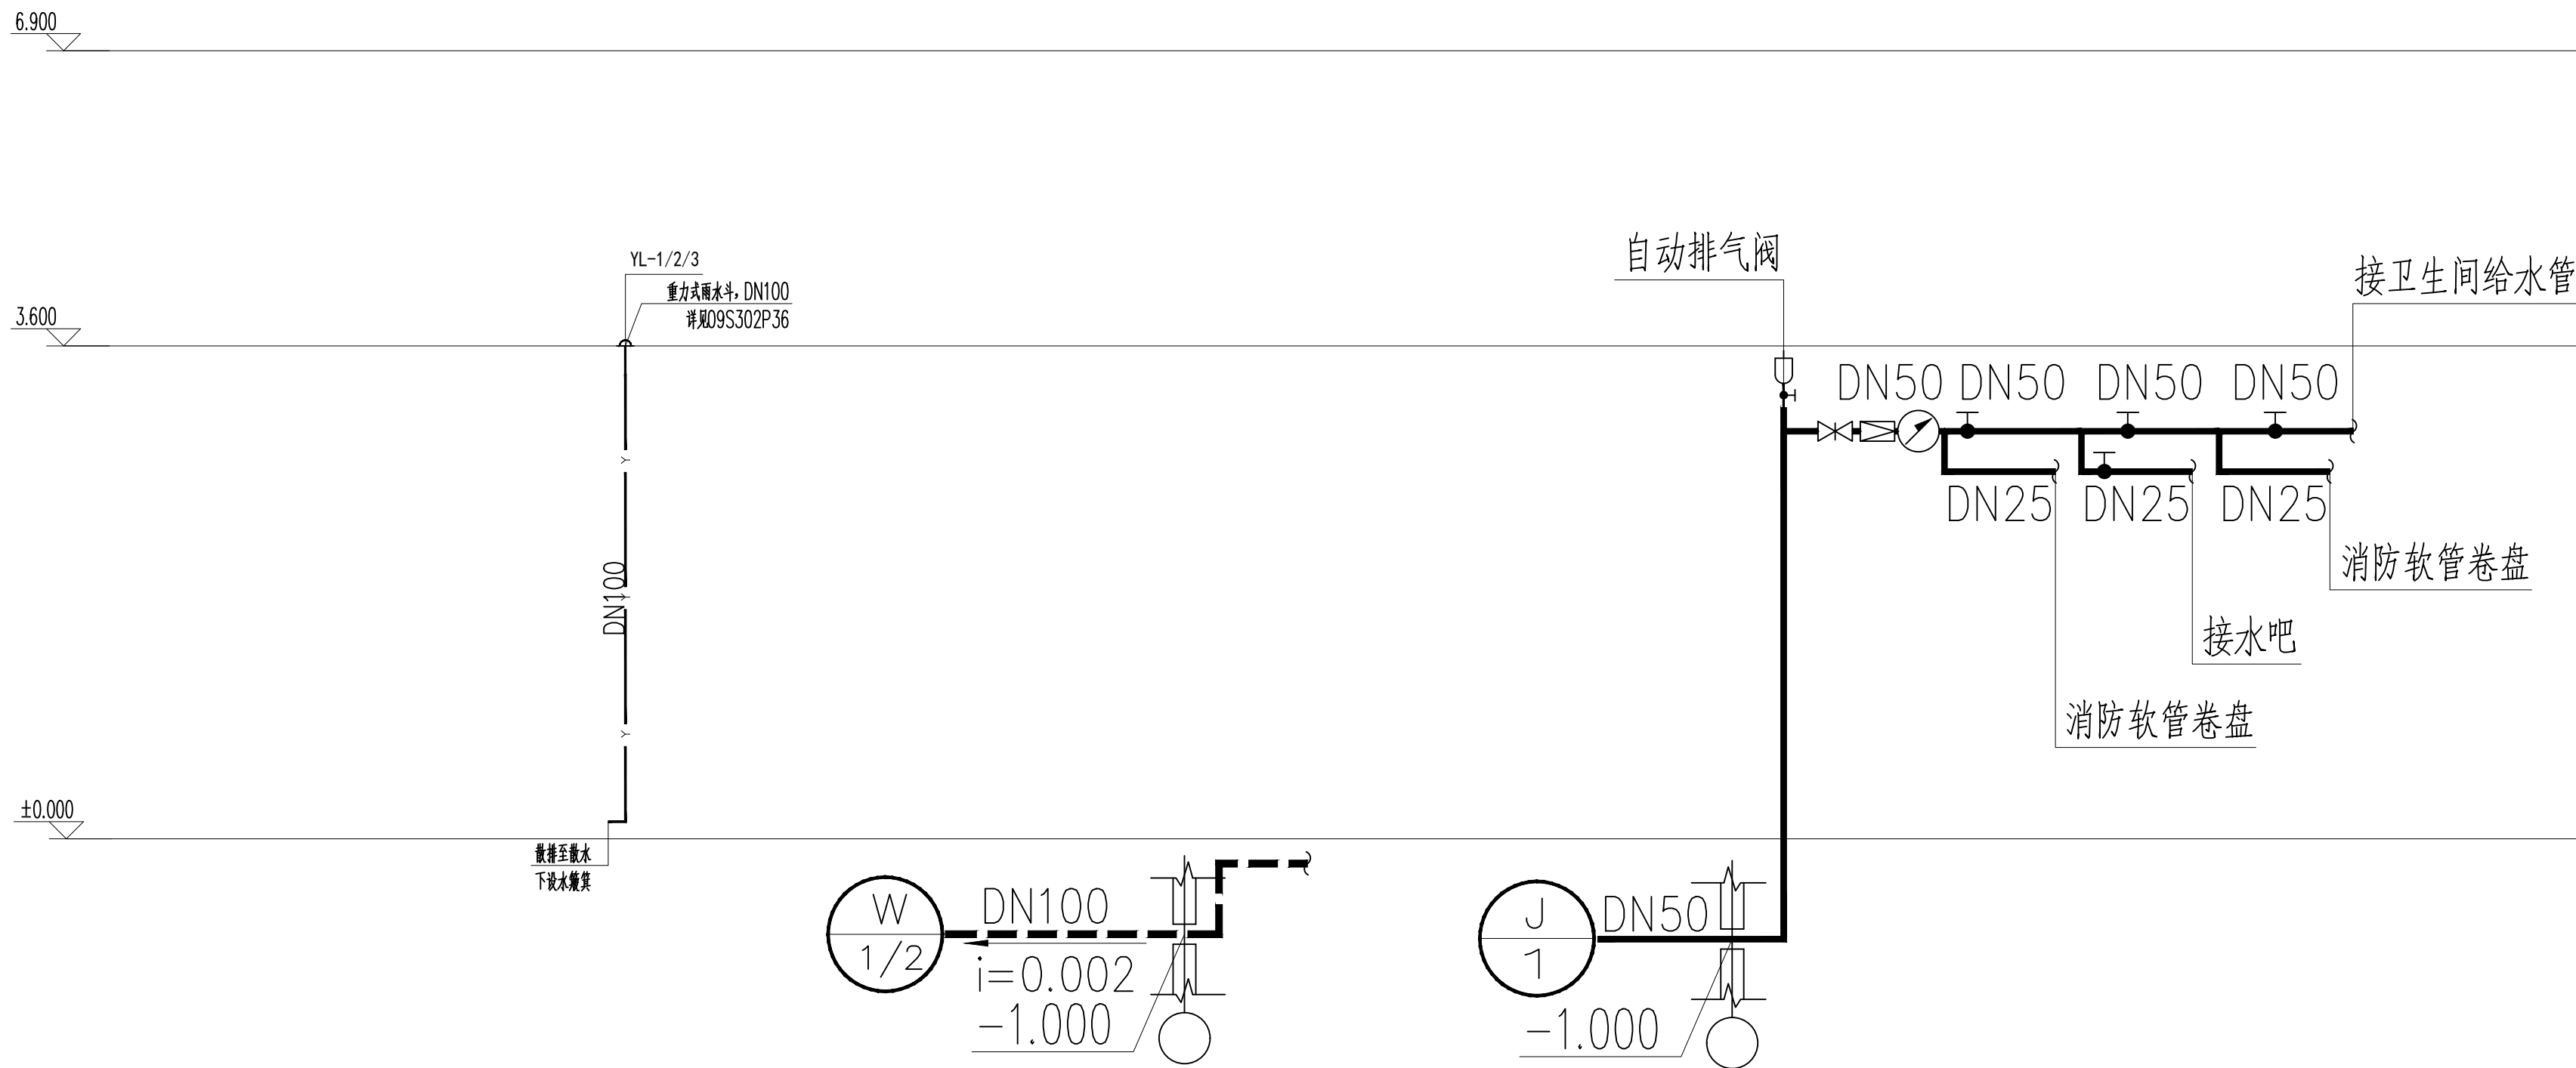

雨水、污水、给水、冷凝水系统图 1:50



中国市政工程华北设计研究总院有限公司
North China Municipal Engineering Design & Research Institute Co., Ltd.

项目负责
Project Person in Charge

专业负责
Specialized Person in Charge

审核
Review

校核
Check

设计
Design

绘图
Draw

工程名称
Project

设计项目
Design Item

图名
Drawing Name

系统图

工号
Project No.

分号
Division No.

日期
Date

图号
Drawing No.

阶段
Design Stage

版次
Version

施工图

2025-S-862-001

03

2024年2月

水施-06

版次

A